


SARUTLAN KÁRMELITA RENDHÁZ, KOLOSTORTEPLOM ÉS LELKISÉGI KÖZPONT PROJEKTELEMEK

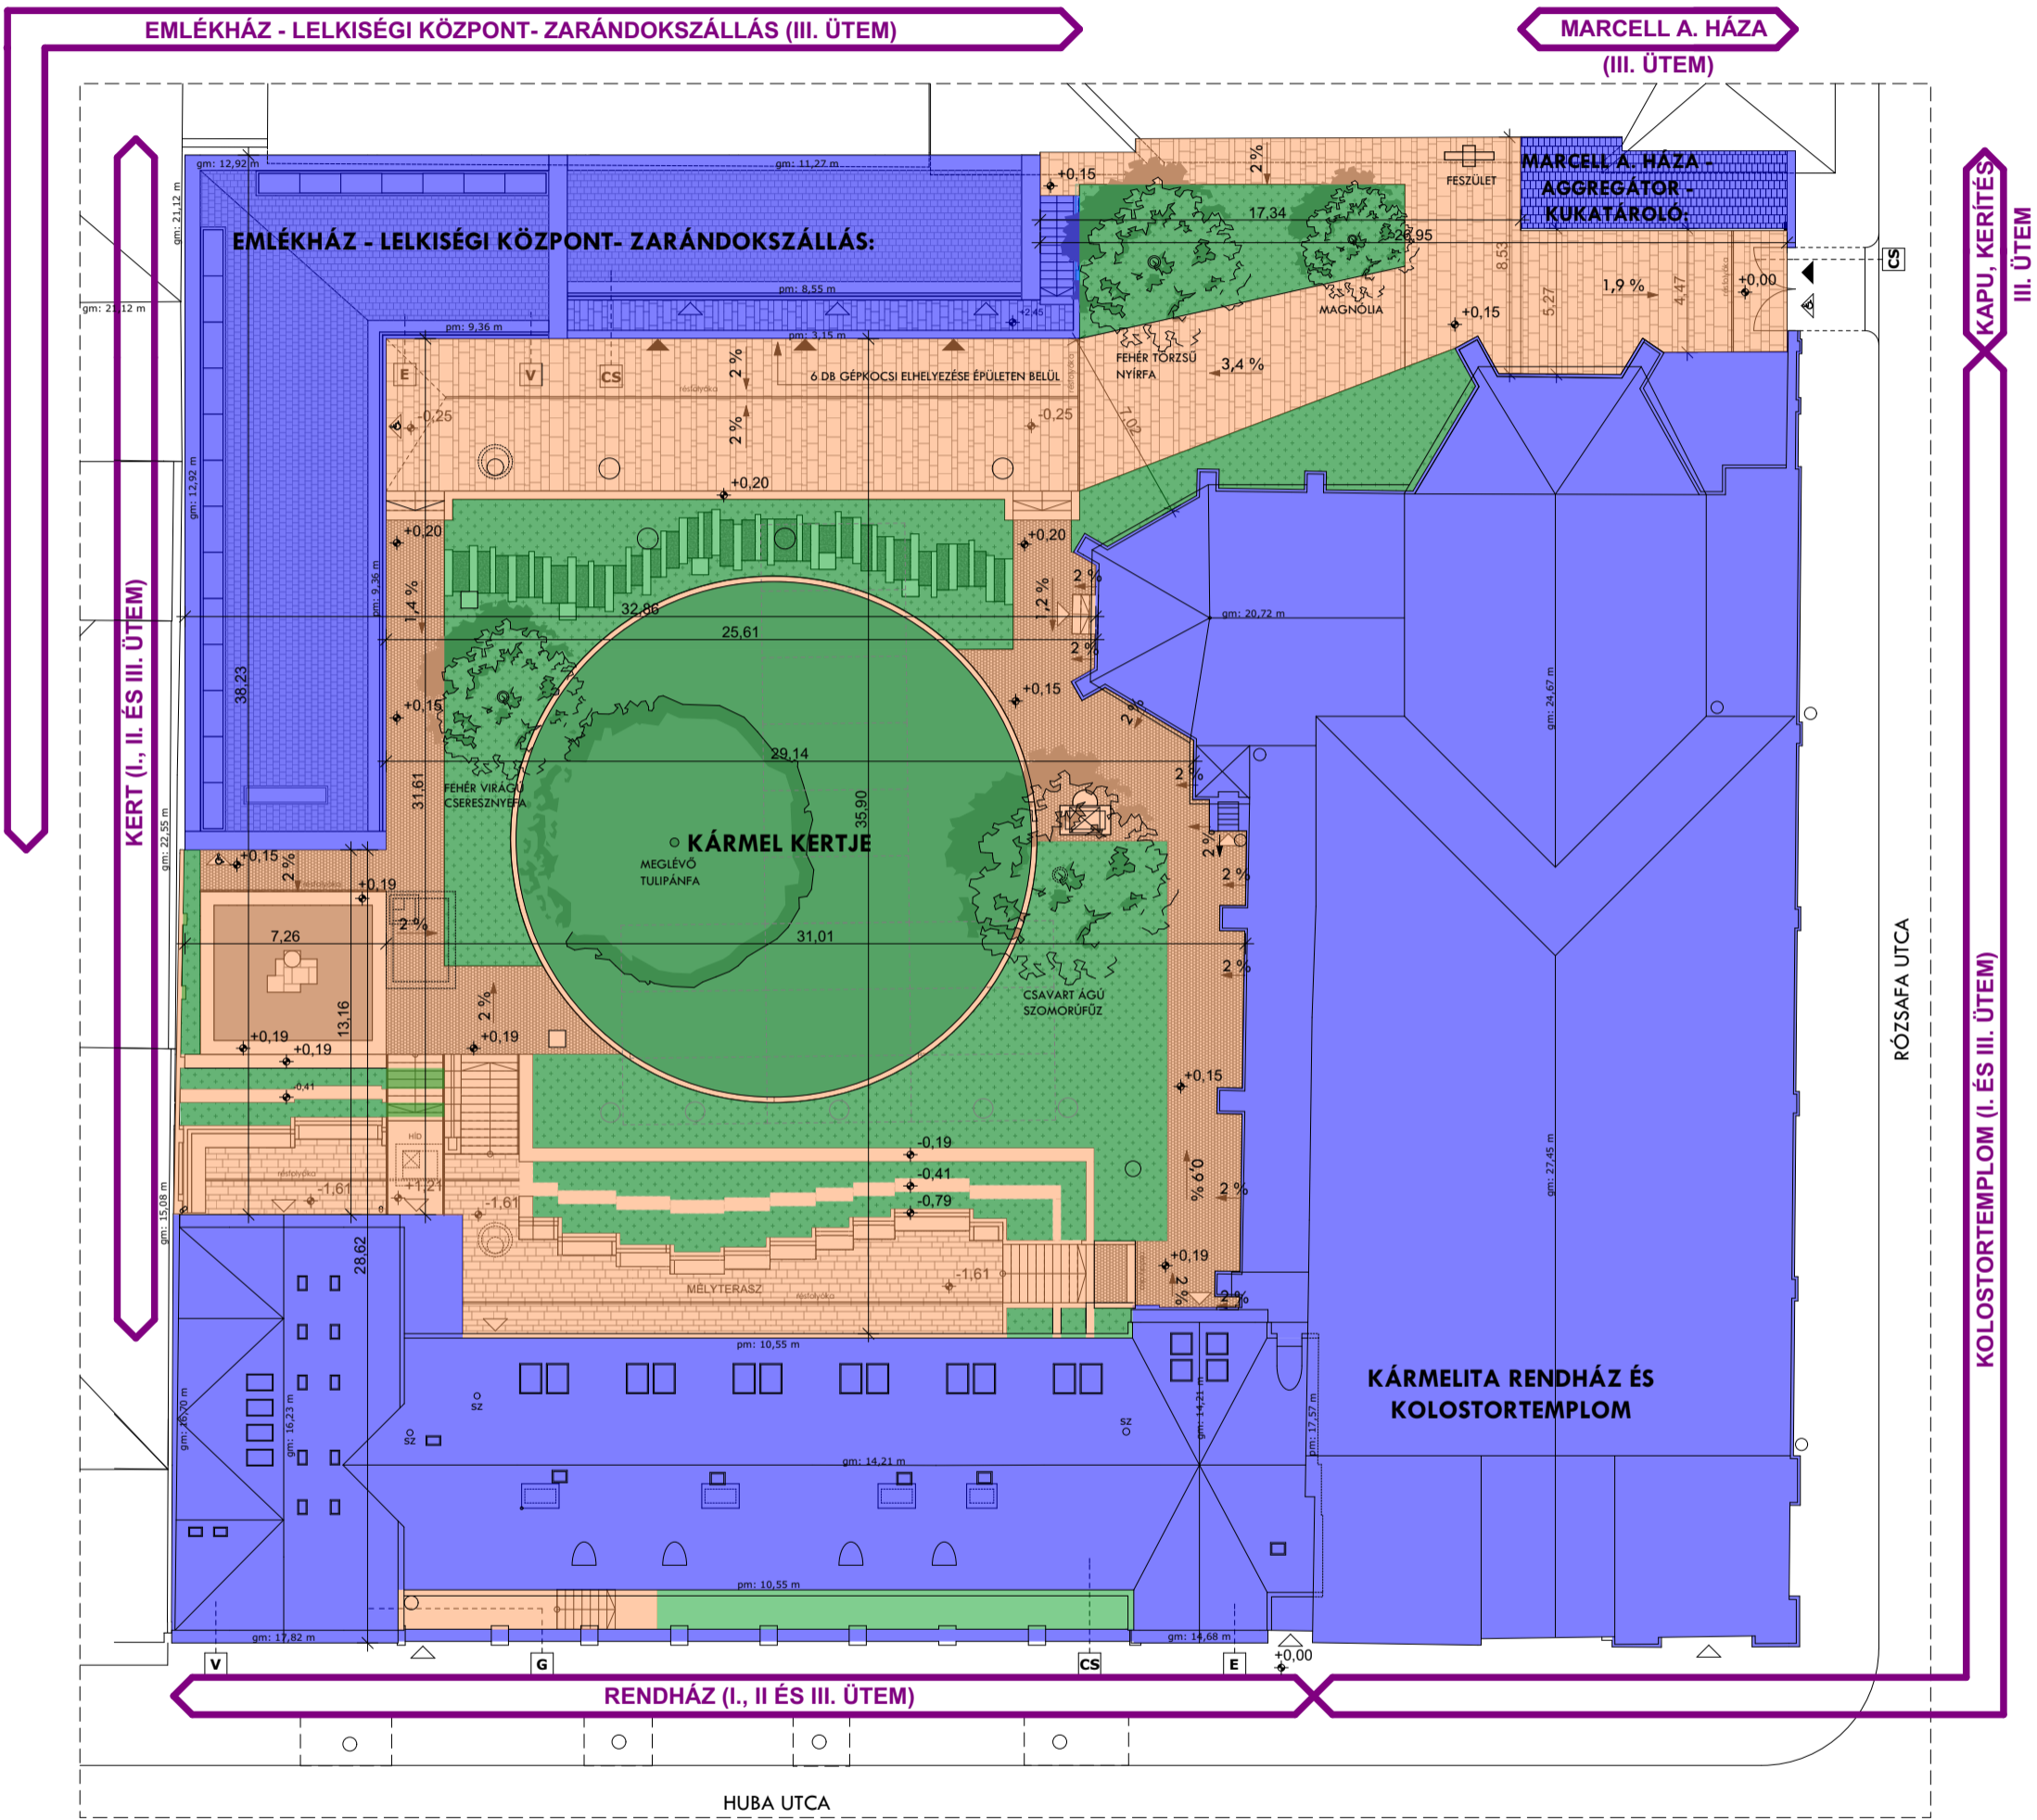

	BEÉPÍTETT TERÜLET: 1752,5 m ² (TEREPSZINT ALATT 555,19 m ²) → BEÉPÍTÉS: 55,42 % (TEREPSZINT ALATT 17,56 %) MEGENGEDETT BEÉPÍTÉS: 75 %
	BURKOLT TERÜLET: 701,55 m ² MEGENGEDETT FELSZÍN ALATTI BEÉPÍTÉS: 100 %
	ZÖLDFELÜLET: 707,95 m ² → ZÖLDFELÜLETI ARÁNY: 22,39 % TELEKTERÜLET: 3162 m ²
	ZÖLDFELÜLETI ARÁNY: MIN. 20 %